


Szkic dokumentacyjny
Propozycja wydzielenia części z nieruchomości wspólnej
do wyłącznego z nich korzystania (quoad usum).
Kobyłka ul. Ceramiczna róg ks. J. Popietuski, dz. ew. 165 z obręb. 0011

ul. Ceramiczna

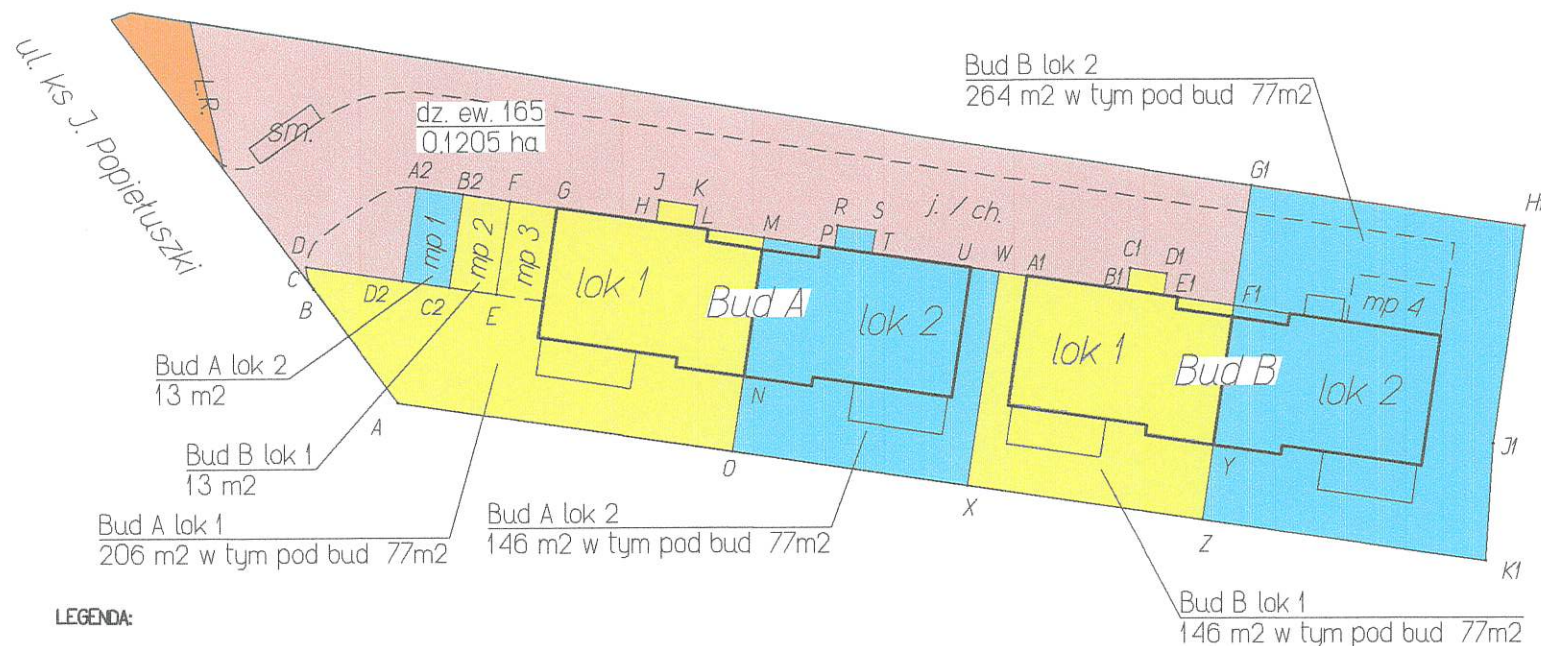

LEGENDA:

- część do wyłącznego korzystania dla właściciela
- lokalu 1 budynku A w obszarze: A, B, C, D, E, F, G, H, J, K, L, M, N, O, A o powierzchni 206 m² w tym z miejscem postojowym mp 3, z czego pod budynkiem 77 m²
- lokalu 1 budynku B w obszarze: W, A1, B1, C1, D1, E1, F1, Y, Z, X, W oraz B2, F, E, C2, B2 o łącznej powierzchni 159 m² z czego pod budynkiem 77 m² i w tym miejsce postojowe mp 2
- część do wyłącznego korzystania dla właściciela
- lokalu 2 budynku A w obszarze: O, N, M, P, R, S, T, U, W, X, O oraz A2, B2, C2, D2, A2 o łącznej powierzchni 159 m², z czego pod budynkiem 77 m² i w tym miejsce postojowe mp 1
- lokalu 2 budynku B w obszarze: G1, H1, J1, K1, Z, Y, F1, G1 o powierzchni 264 m² w tym z miejscem postojowym mp 4, z czego pod budynkiem 77 m²
- części nieruchomości przyporządkowane lokelowi 1 odpowiedniego budynku
- części nieruchomości przyporządkowane lokelowi 2 odpowiedniego budynku
- ciąg komunikacyjny - wspólny dla wszystkich współwłaścicieli nieruchomości
- część nieruchomości przeznaczona na poszerzenie pasa drogowego

Uwaga!

Linie oddzielenia biegną po trwałych elementach zagospodarowania terenu, to jest po krawężnikach chodników, miejsc postojowych i ścianach budynku oraz po granicach.

Wykaz współrzędnych - układ 2000/7

Nr	X	Y
A	5799001.37	7511313.46
B	5799007.42	7511309.02
C	5799007.94	7511308.73
D	5799008.61	7511308.64
E	5799007.11	7511318.66
F	5799012.06	7511319.40
G	5799011.69	7511321.87
H	5799010.90	7511327.13
J	5799012.09	7511327.30
K	5799011.79	7511329.28
L	5799010.61	7511329.10
M	5799010.06	7511332.81
N	5799002.70	7511331.72
O	5798998.74	7511331.13
P	5799009.50	7511336.53
R	5799010.68	7511336.71
S	5799010.39	7511338.69
T	5799009.21	7511338.51
U	5799008.43	7511343.76
W	5799008.21	7511345.25
X	5798996.89	7511343.56
Y	5798999.00	7511356.58
Z	5798995.04	7511356.00
A1	5799007.99	7511346.73
A2	5799012.80	7511314.45
B1	5799007.21	7511352.00
B2	5799012.43	7511316.92
C1	5799008.37	7511352.17
C2	5799007.48	7511316.18
D1	5799008.07	7511354.14
D2	5799007.85	7511313.71
E1	5799006.92	7511353.97
F1	5799006.36	7511357.68
G1	5799012.74	7511358.63
H1	5799010.55	7511373.09
J1	5798999.04	7511371.43
K1	5798992.81	7511371.02

2026-04-28

inż. geodeta Michał Szulkowski

uprawn. geodez.: Nr 22489