


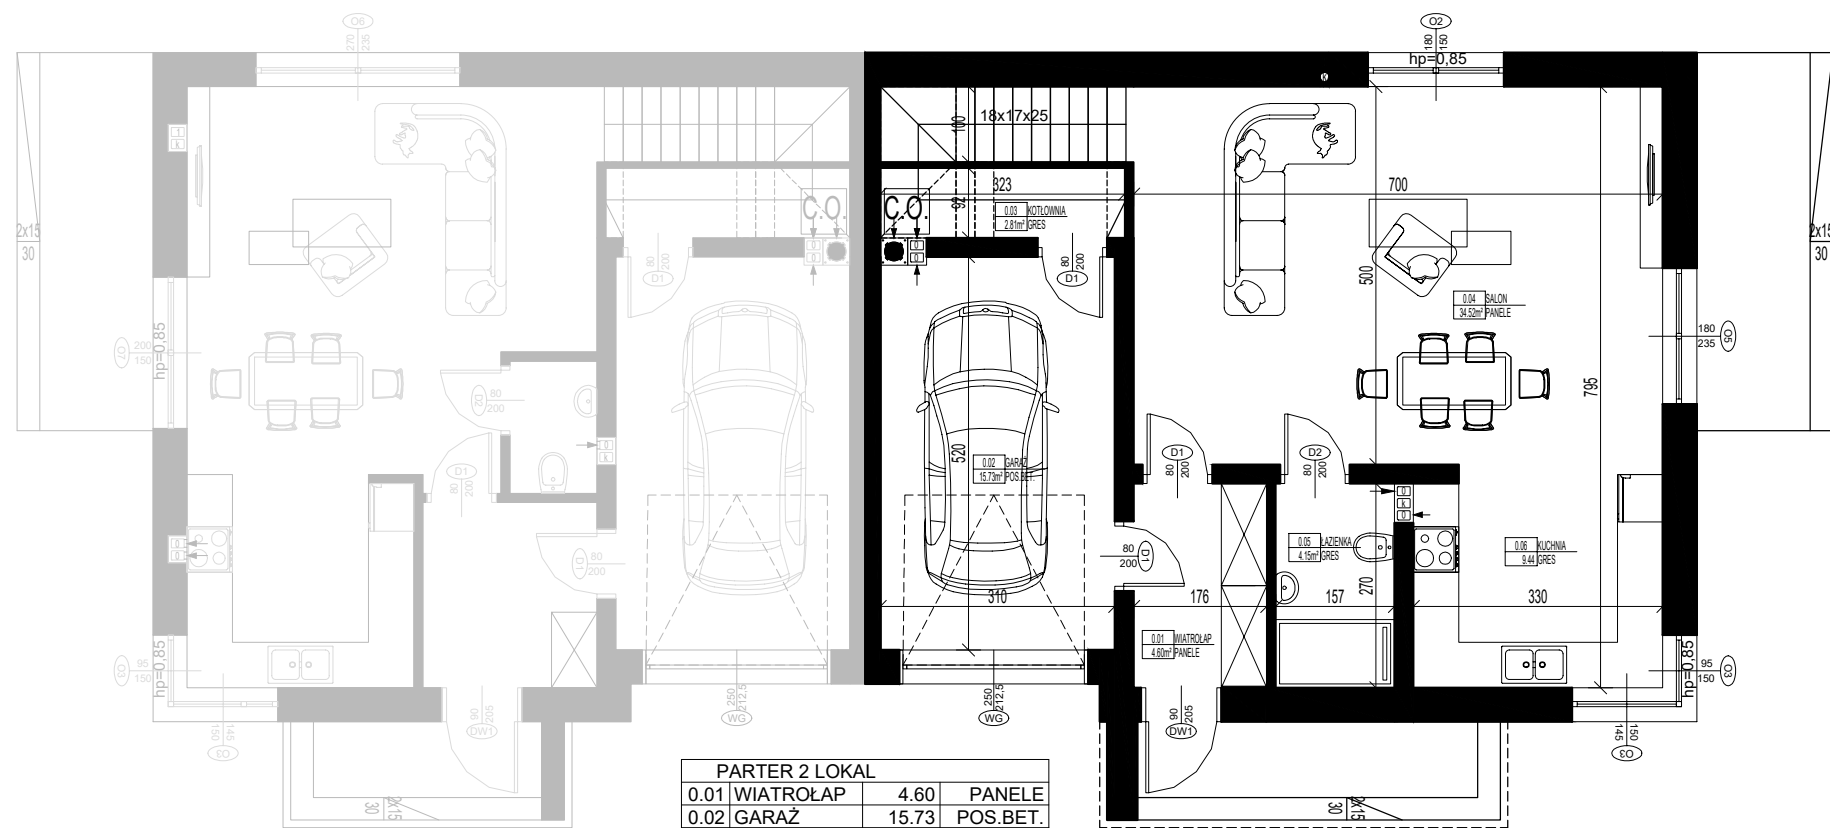


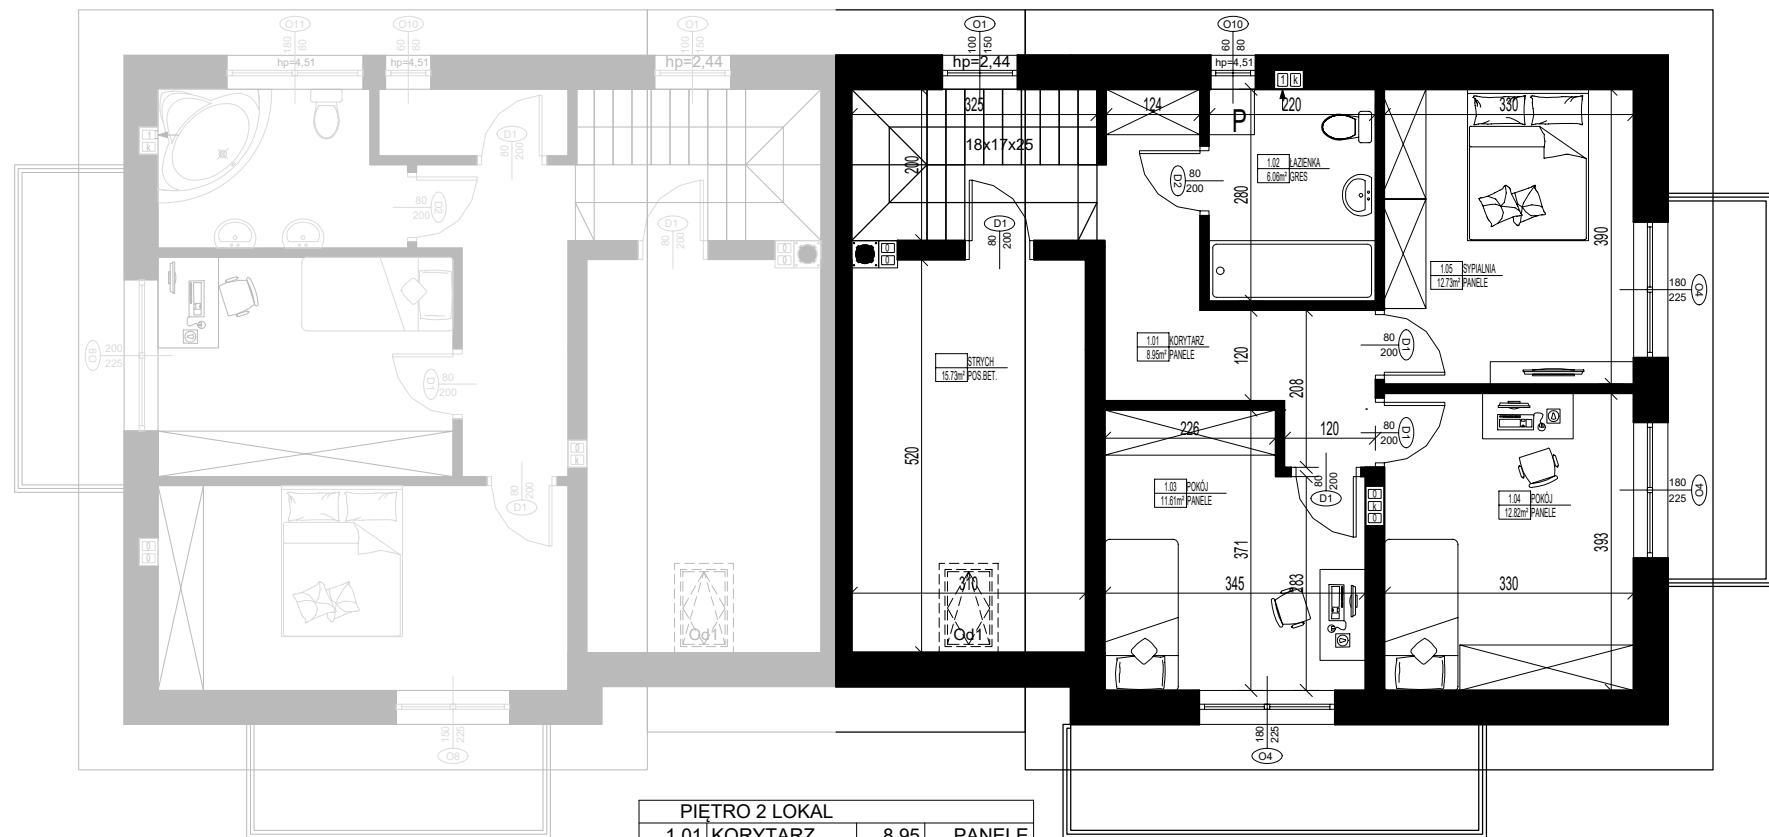

PARTER 2 LOKAL		
0.01	WIATROŁAP	4.60
0.02	GARAŻ	15.73
0.03	KOTŁOWNIA	2.81
0.04	SALON	34.52
0.05	ŁAZIENKA	4.15
0.06	KUCHNIA	9.44
		71.25

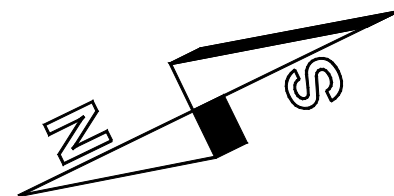

PIĘTRO 2 LOKAL		
1.01	KORYTARZ	8.95
1.02	ŁAZIENKA	6.06
1.03	POKÓJ	11.61
1.04	POKÓJ	12.82
1.05	SYPIALNIA	12.73
		52.17

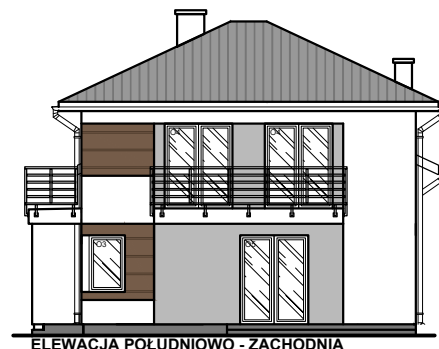

ADRES OBIEKTU
05-250 Słupno, ul. Okrężna,
działka nr ew. 342/3 obr. Słupno (0018)

LOKAL 2 - SKALA 1:100

BILANS POWIERZCHNI - LOKAL 2	
Powierzchnia lokalu 2	123.42m ²
+ Powierzchnia strychu	15.73m ²



Autorska Pracownia Projektowa
KONTIM
Architektura i Konstrukcja
Krzysztof Piasecki
ul. Orszagha 13
05-230 Kobyłka
T: +48 609 132 255
E: kontim.projekt@gmail.com