
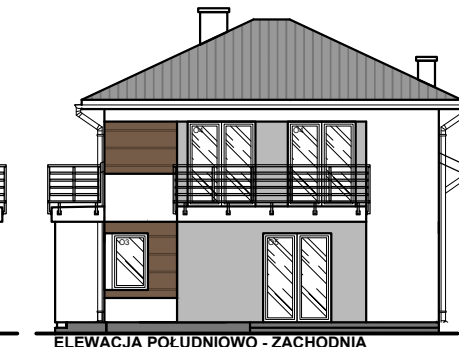
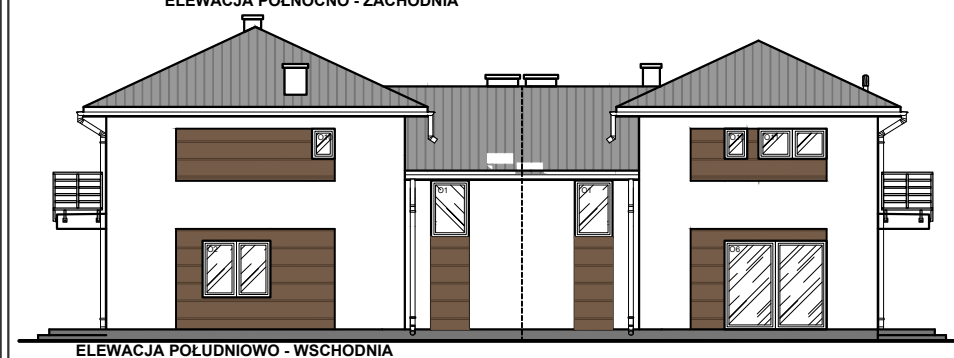
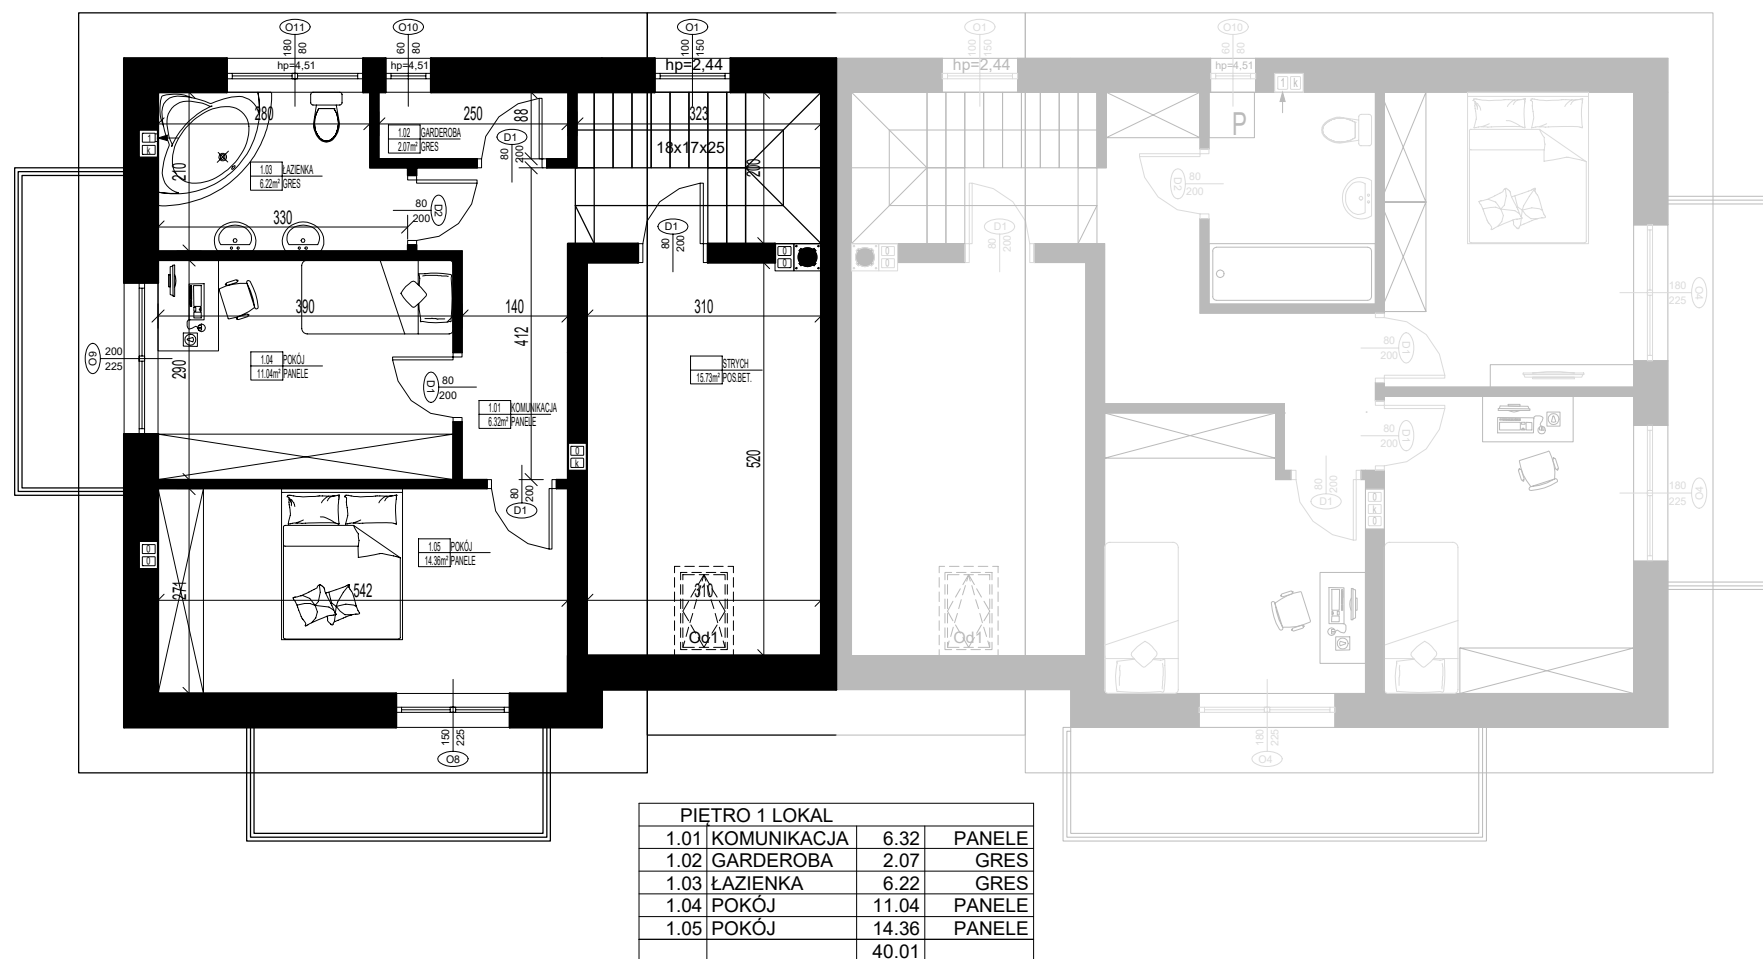


ADRES OBIEKTU
05-250 Słupno, ul. Okrężna,
działka nr ew. 342/3 obr. Słupno (0018)

LOKAL 1 - SKALA 1:100

BILANS POWIERZCHNI - LOKAL 1	
Powierzchnia lokalu 1	99,72m ²
+ Powierzchnia strychu	15,73m ²

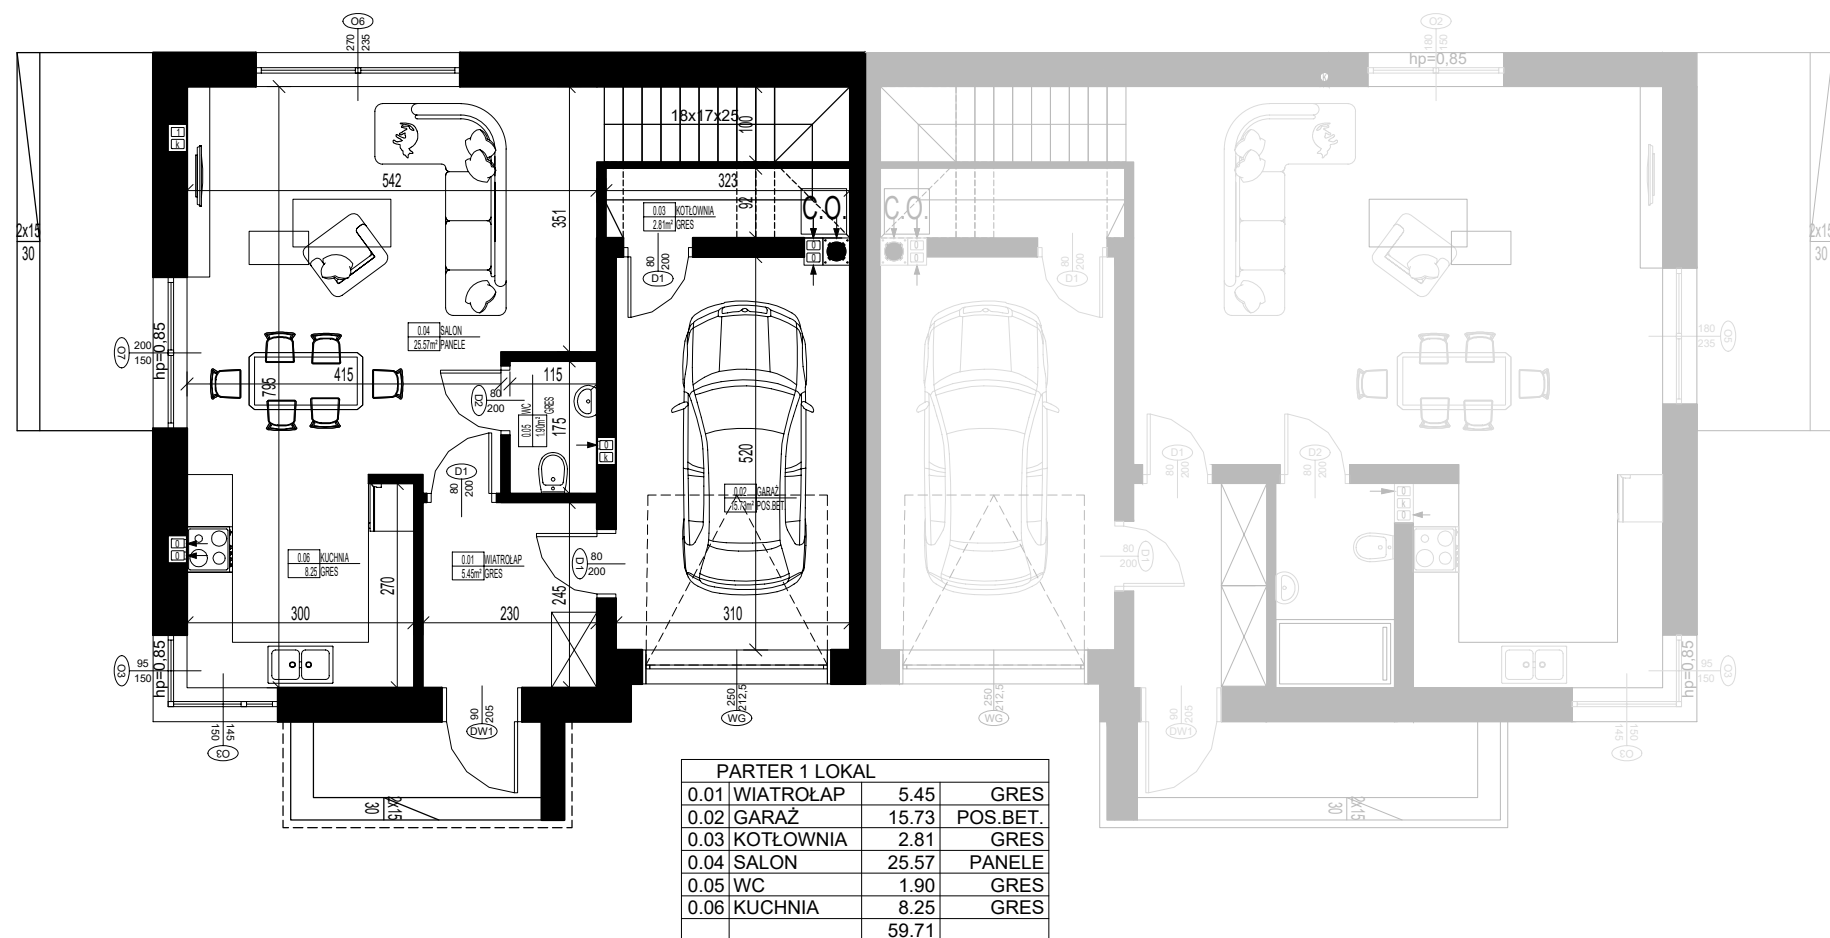

Autorska Pracownia Projektowa
KONTIM
Architektura i Konstrukcja
Krzysztof Piasecki
ul. Orszagha 13
05-230 Kobyłka
T: +48 609 132 255
E: kontim.projekt@gmail.com